



ORIENTACJA:




UWAGA ! Wszelkie zmiany w realizowanym projekcie należy bezwzględnie konsultować z projektantem. Autor projektu nie zezwala na samowolne, nieuzasadnione przez inwestora i wykonawcę odstępstwa od sporządzanej dokumentacji.

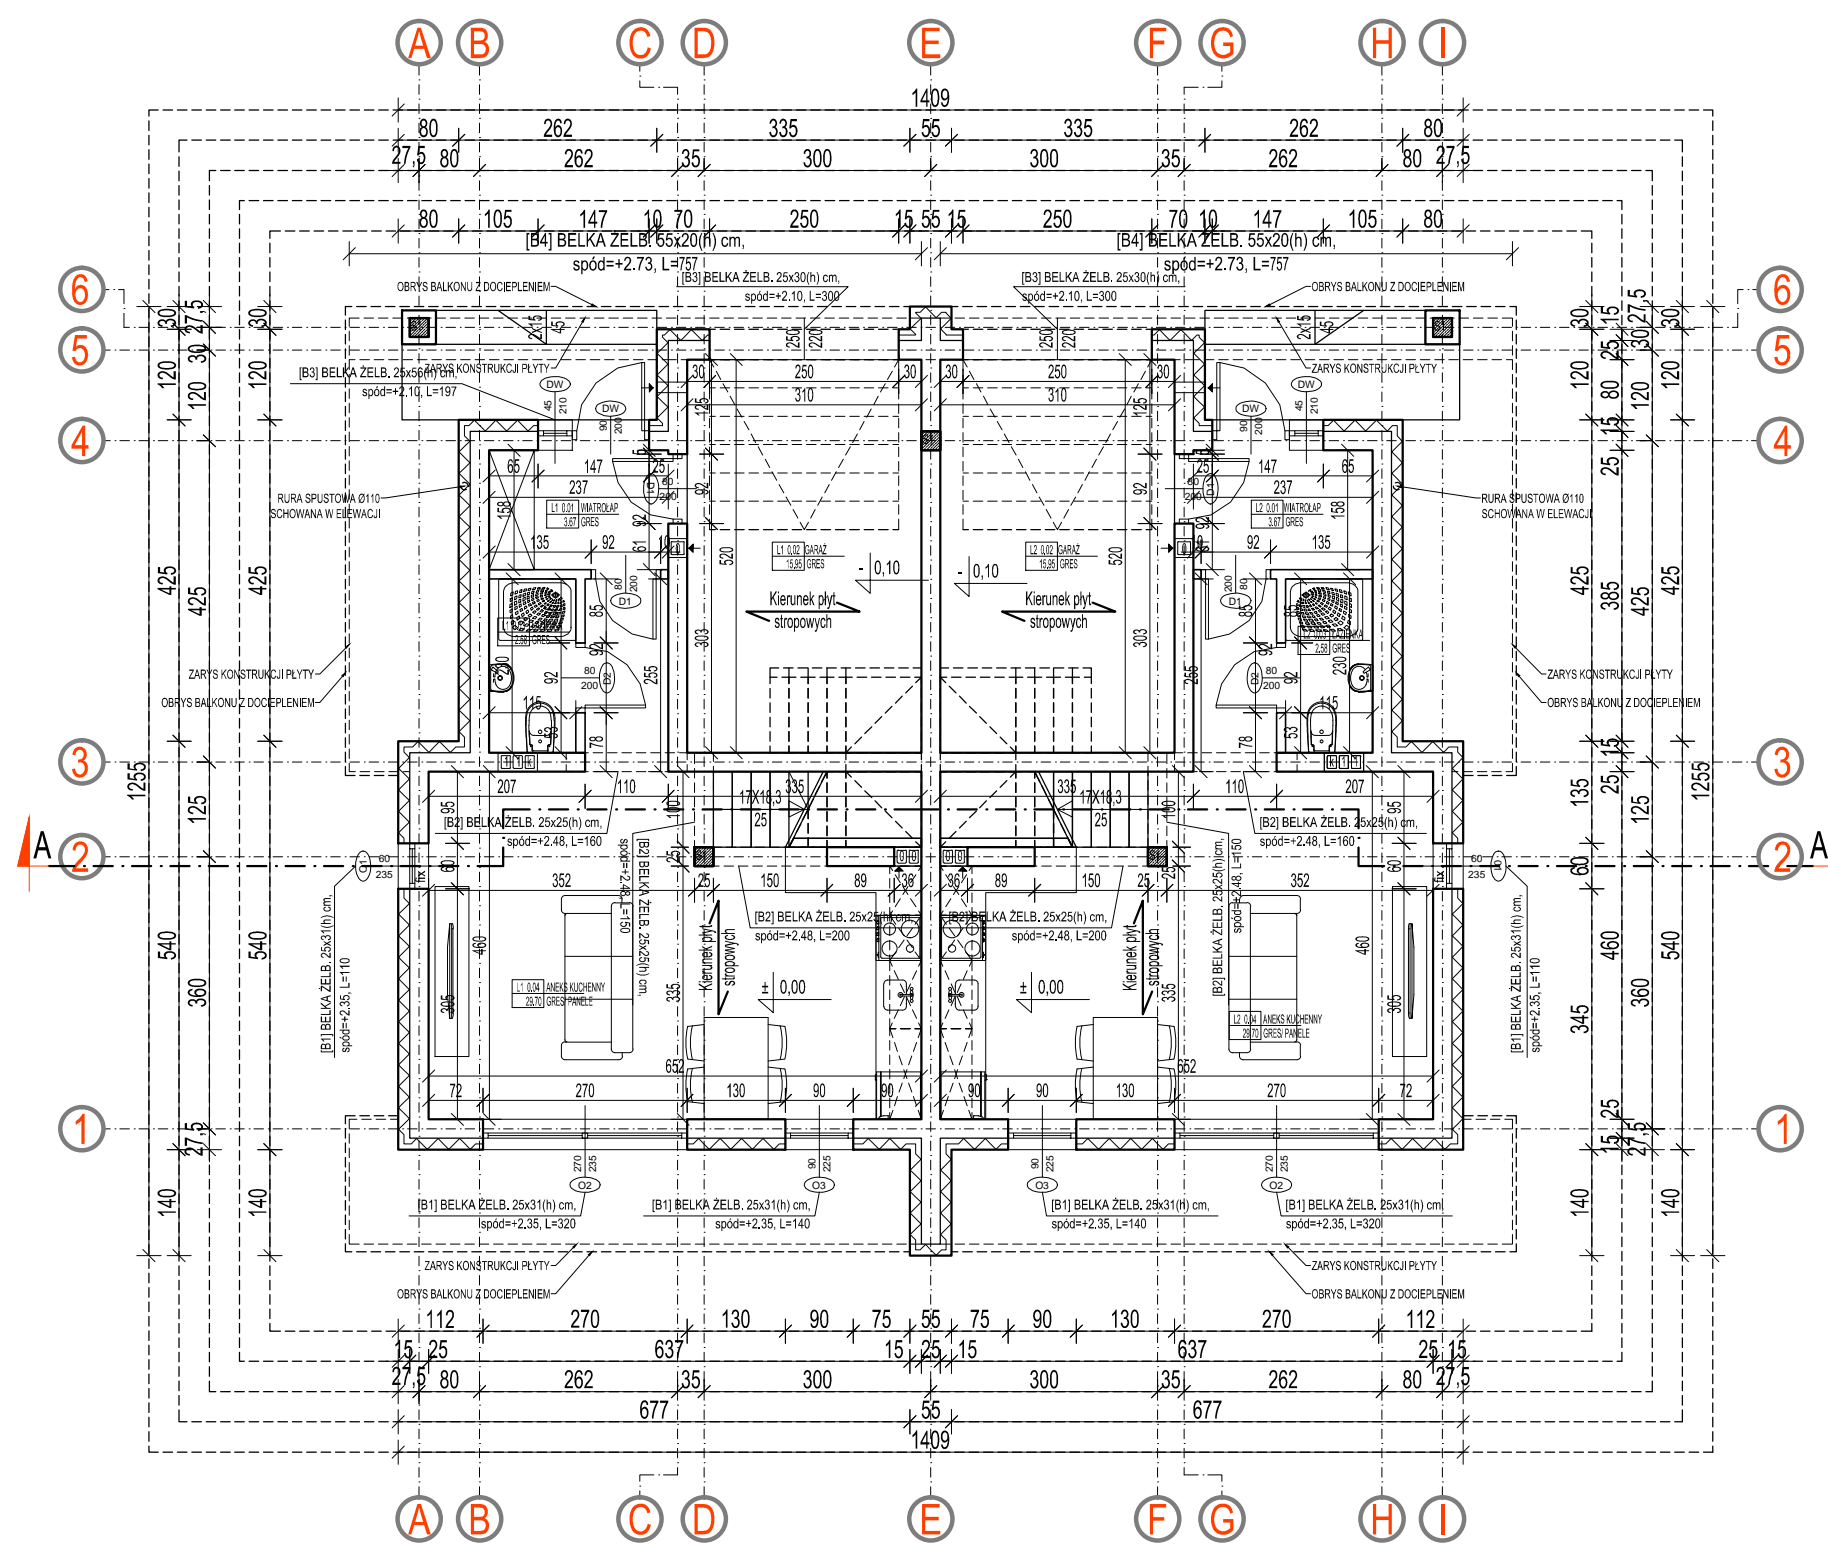

ZBROJENIE BELEK:

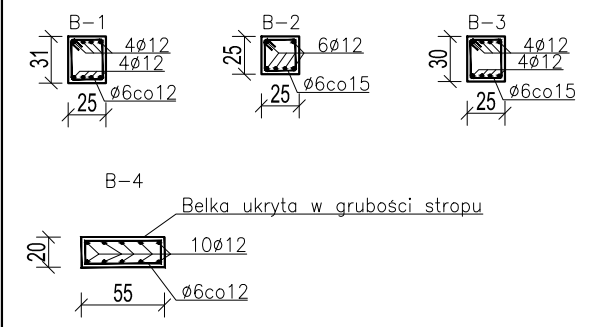

ZBROJENIE SŁUPÓW:

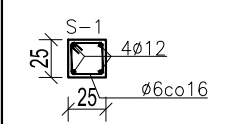

Wszelkie prawa do niniejszej dokumentacji są zastrzeżone na rzecz Autorskiej Pracowni Projektowej KONTIM Architektura i Konstrukcja. Kopiowanie, rozpowszechnianie oraz wykorzystywanie zawartych w niej treści bez wiedzy i zgody właściciela jest zabronione.

Autorska Pracownia Projektowa
KONTIM Architektura i Konstrukcja
 Krzysztof Piasecki
 ul. Orszągha 13, lok.2
 05-230 Kobylka
 T: +48 609 132 255
 T: +48 696 032 958
 E: kontim.projekt@gmail.com

BUDOWA PIĘTNASTU BUDYNKÓW MIESZKALNYCH JEDNORODZINNYCH DWULOKALOWYCH

NAZWA INWESTYCJI
SŁUPNO GM. RADZYMIN, UL. NORWIDA DZ. NR EW. 526/2 OBR. 143409.0018 Słupno JEDN. EW. 143409_5 Radzymin

ADRES INWESTYCJI
DOMY SŁUPNO sp. z o.o. NORWIDA VII sp.k. 00-695 Warszawa, ul. Nowogrodzka 44 lok. 9A

INWESTOR
 PROJEKT BUDOWLANY ARCHITEKTURA
 DATA PROJEKTU: 05.05.2020
 IZOSTWA: 1:100
 DATA: 2020

RZUT PARTERU
 TREŚĆ RYSUNKU
PB-02

PROJEKT ARCHITEKTURY:
 mgr inż. arch. Jan Tejwan
 nr upr. BŁ-POKK/05/2002
 w specj. architektonicznej

ZESPÓŁ PROJEKTOWY:
 mgr inż. Krzysztof Piasecki
 mgr inż. Michał Strzalczyk

LOKAL 1 ZESTAWIENIE POW. PARTERU		
NR	NAZWA POMIESZCZENIA	POWIERZCHNIA UŻYTKOWA
L1 0.01	WIATROLAP	3,67
L1 0.02	GARAZ	2,58
L1 0.03	ŁAZIENKA	2,58
L1 0.04	ANEKS KUCHENNY	29,70
RAZEM		35,95
POW. UŻYTKOWA ŁĄCZNIE		51,90

BILANS POWIERZCHNI LOK 1	
POW. UŻYTKOWA	106,57 m ²
w tym pow. podstawowa	90,62 m ²
w tym pow. pomocnicza	15,95 m ²

LOKAL 2 ZESTAWIENIE POW. PARTERU		
NR	NAZWA POMIESZCZENIA	POWIERZCHNIA UŻYTKOWA
L2 0.01	WIATROLAP	3,67
L2 0.02	GARAZ	2,58
L2 0.03	ŁAZIENKA	2,58
L2 0.04	ANEKS KUCHENNY	29,70
RAZEM		35,95
POW. UŻYTKOWA ŁĄCZNIE		51,90

BILANS POWIERZCHNI LOK 2	
POW. UŻYTKOWA	106,57 m ²
w tym pow. podstawowa	90,62 m ²
w tym pow. pomocnicza	15,95 m ²

BILANS POWIERZCHNI BUD. AB/C/D/E/F/G/H/I/K/L/M/N/O	
POW. UŻYTKOWA	213,14 m ²
w tym pow. podstawowa	181,24 m ²
w tym pow. pomocnicza	31,90 m ²
POW. ZABUDOWY	139,20 m ²
POW. CAŁKOWITA	278,00 m ²
KUBATURA	940,00 m ³